
 
 





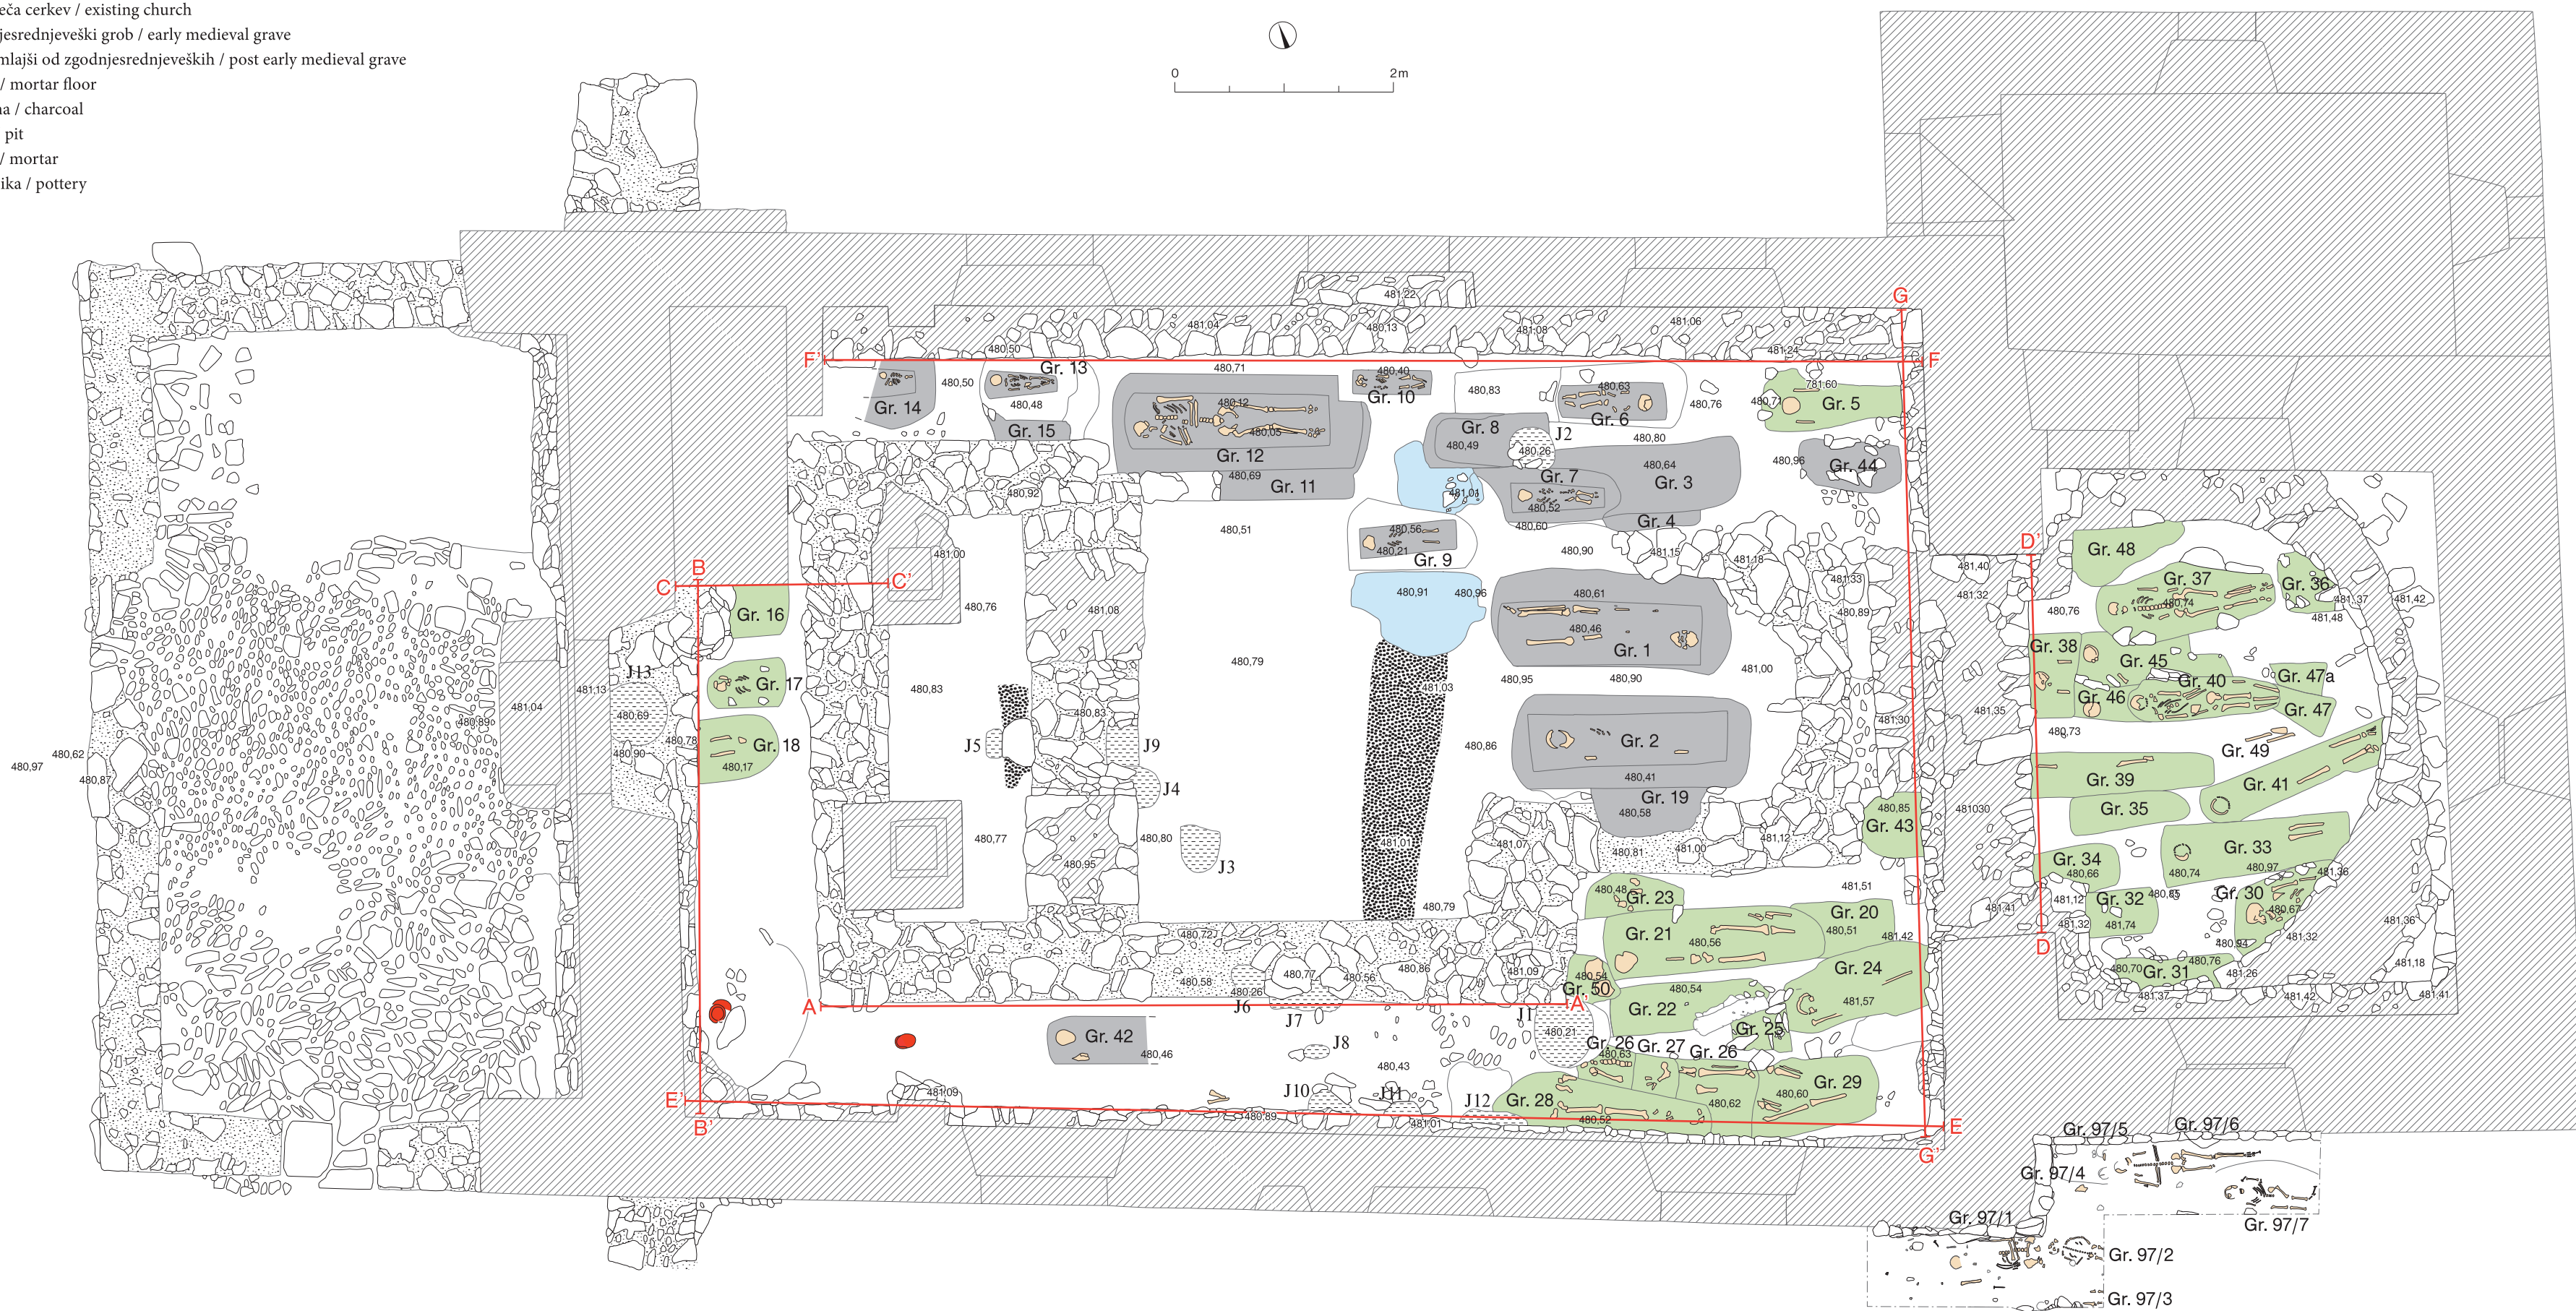
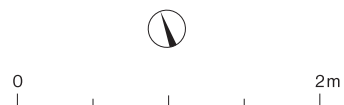


-  obstoječa cerkev / existing church
-  zgodnj srednjeveški grob / early medieval grave
-  grob, mlajši od zgodnj srednjeveških / post early medieval grave
-  estrih / mortar floor
-  žganina / charcoal
-  jama / pit
-  malta / mortar
-  keramika / pottery



Pril. 1: Legen – Sv. Jurij. Tloris zgodnj srednjeveške, srednjeveške in novoveške cerkve z grobovi. M. = 1:50.

App. 1: Legen – Sv. Jurij (St George). Ground plan of the early medieval, medieval and post-medieval church with graves. Scale = 1:50.